



COMMISSIONE PER LE POLITICHE TERRITORIALI

ALLEGATO N.1

SEDUTA 4 OTTOBRE 2018

Oggetto: delibera di orientamento relativa alla variante al piano particolareggiato della zona D110.3 Gualdicciolo.

Visto il piano particolareggiato della zona D110.3 Gualdicciolo;

considerato che in data 6/08/2018 è stata approvata la variante al PRG anche per la zona in oggetto (L.102/2018);

valutata altresì, la necessità di intervenire per ridefinire le aree all'interno del suddetto piano particolareggiato;

ai sensi dell'art.8 della Legge 14 dicembre 2017 n.140;

delibera

di avviare la variante al piano particolareggiato della zona D110.3 Gualdicciolo, che preveda lo studio e l'approfondimento delle seguenti tematiche:

- ridefinizione dei comparti;
- ridefinizione della viabilità e dei parcheggi
- definizione delle aree verdi
- definizione dell'indice di permeabilità


dà mandato

all'Ufficio Pianificazione Territoriale di presentare la proposta di variante al piano particolareggiato della zona D110.3 Gualdicciolo.

REPUBBLICA DI SAN MARINO

Segreteria C.P.T. c/o Ufficio Urbanistica
Via Piana, 42 - 47890 San Marino
T. + 378 (0549) 882165 – F. +378 (0549) 882177
info.cpt@istituzioni.sm - www.territoriosm.sm



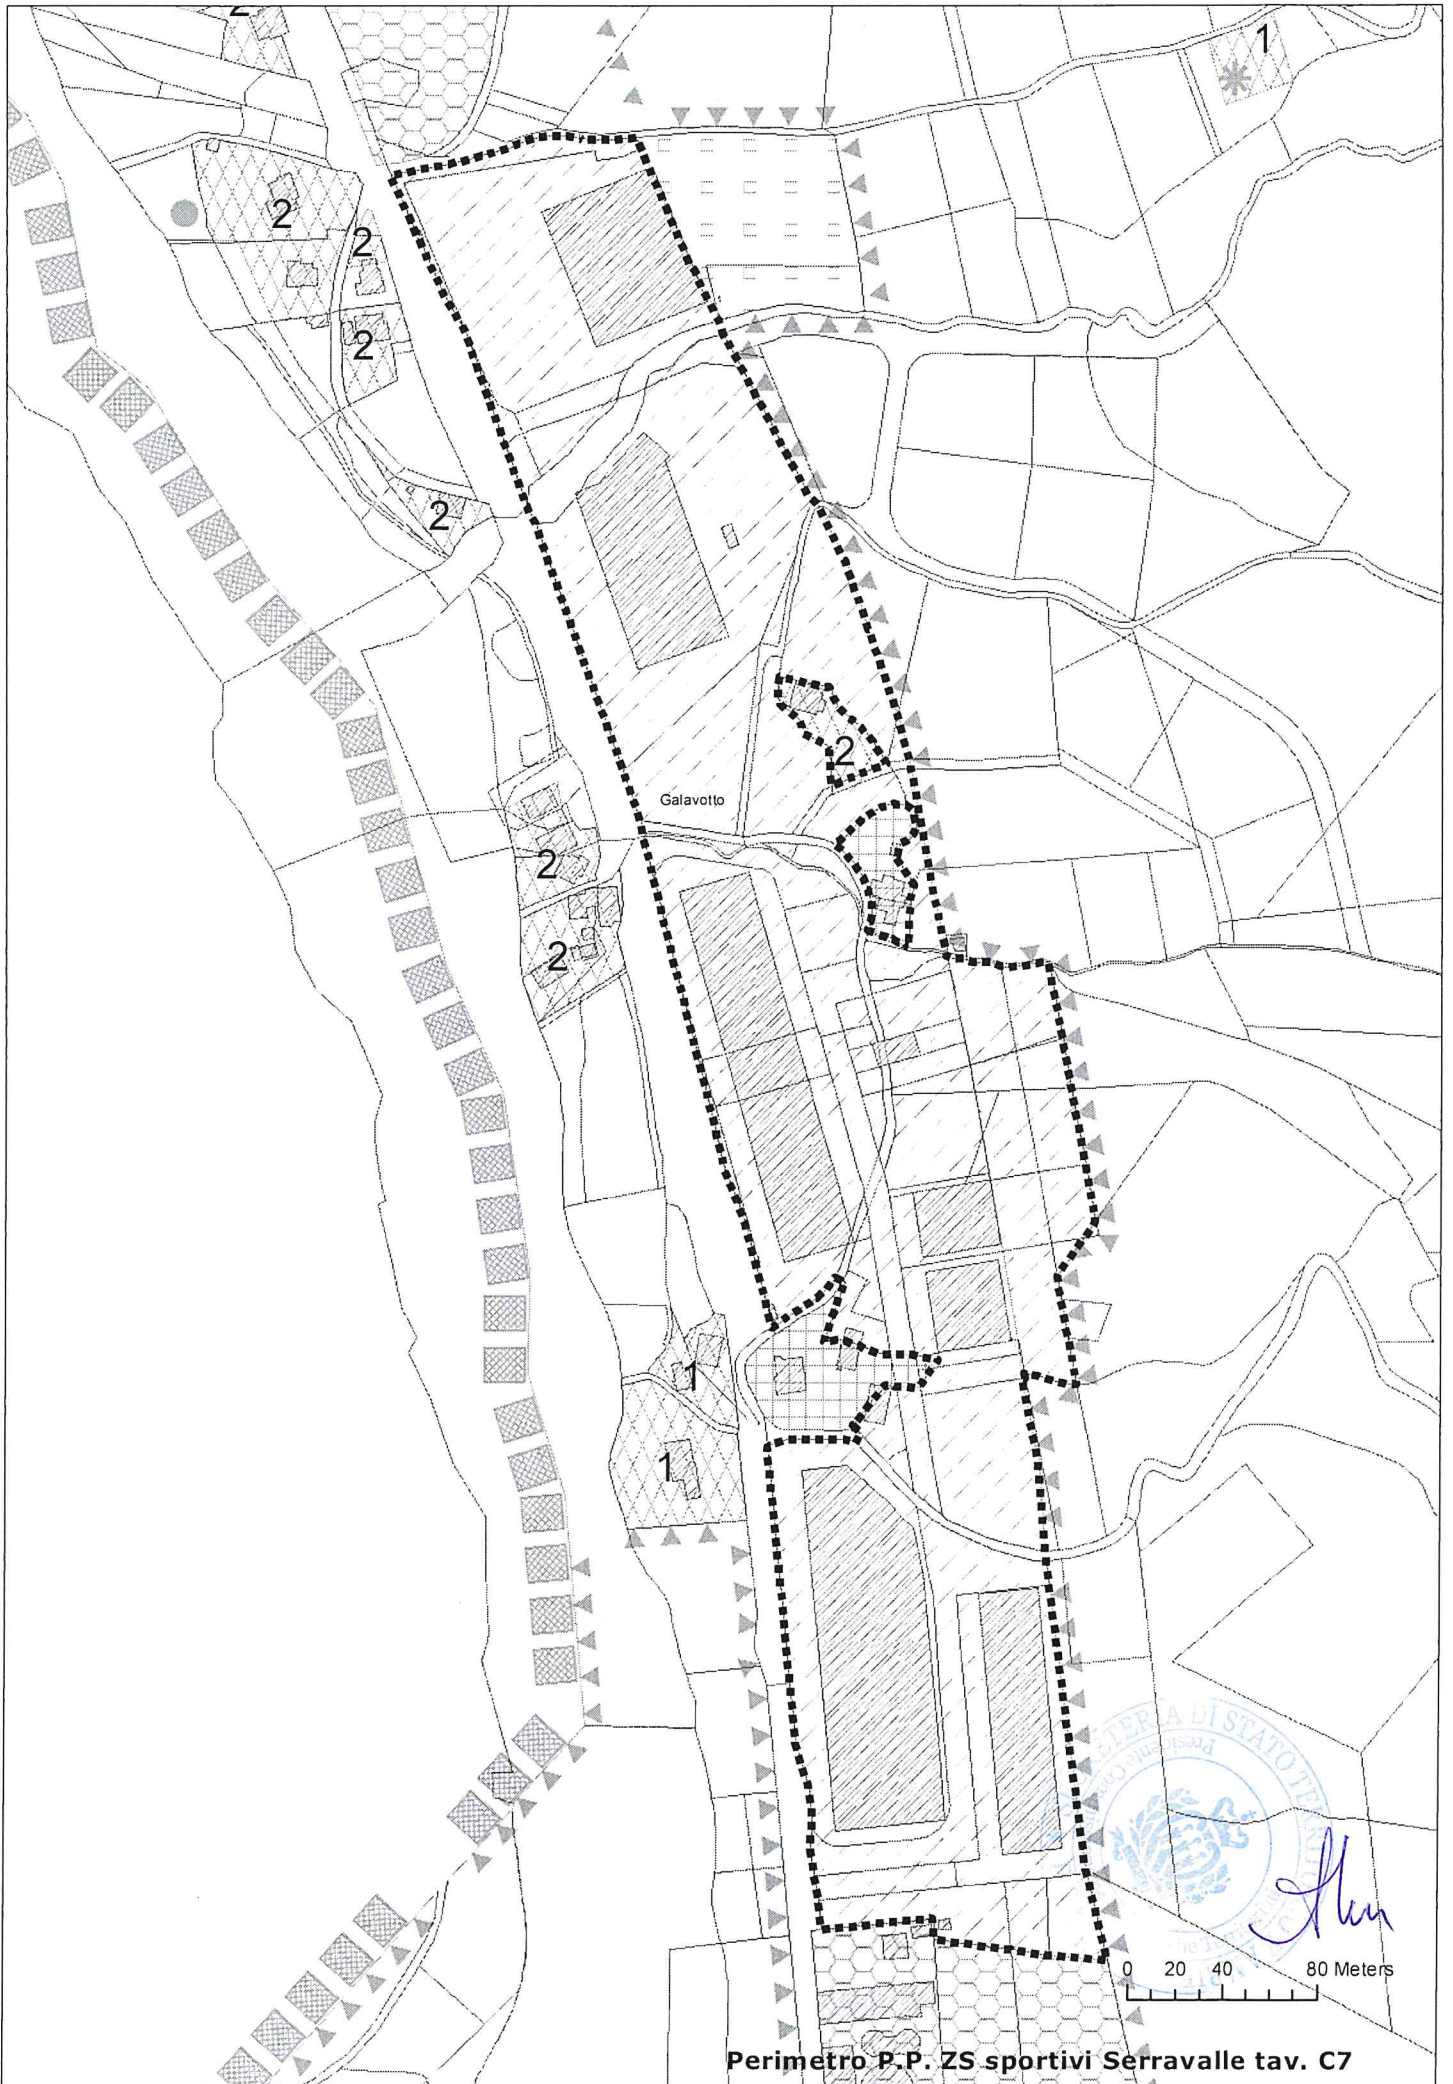

Perimetro P.P. ZS sportivi Serravalle tav. C7