



COMMISSIONE PER LE POLITICHE TERRITORIALI

ALLEGATO N.2

SEDUTA 4 OTTOBRE 2018

Oggetto: delibera di orientamento relativa alla variante al piano particolareggiato della Zona Servizi sportivi in località la Ciarulla.

Visto il piano particolareggiato della zona servizi sportivi la Ciarulla;
considerato la necessità di reperire ulteriori spazi necessari alle attività sportive;
considerata la necessità di reperire un area destinata a poligono di tiro segno anche per l'esercitazione delle forze armate della Repubblica di San Marino;
ai sensi dell'art.8 della Legge 14 dicembre 2017 n.140;

Delibera

di avviare la variante al piano particolareggiato della zona servizi sportivi la Ciarulla per l'approfondimento delle seguenti tematiche:

- definizione all'interno del piano particolareggiato dell'area necessaria alle ulteriori attività sportive
- definizione di un area da adibire a poligono di tiro a segno
- realizzazione di nuovi posti auto in prossimità dell'area in oggetto
- definizione delle aree verdi
- definizione dell'indice di permeabilità


dà mandato

all'Ufficio Pianificazione Territoriale di presentare la proposta di variante al piano particolareggiato della Zona Servizi sportivi La Ciarulla Serravalle

REPUBBLICA DI SAN MARINO

Segreteria C.P.T. c/o Ufficio Urbanistica
Via Piana, 42 - 47890 San Marino
T. + 378 (0549) 882165 – F. +378 (0549) 882177
info.cpt@istituzioni.sm - www.territoriosm.sm



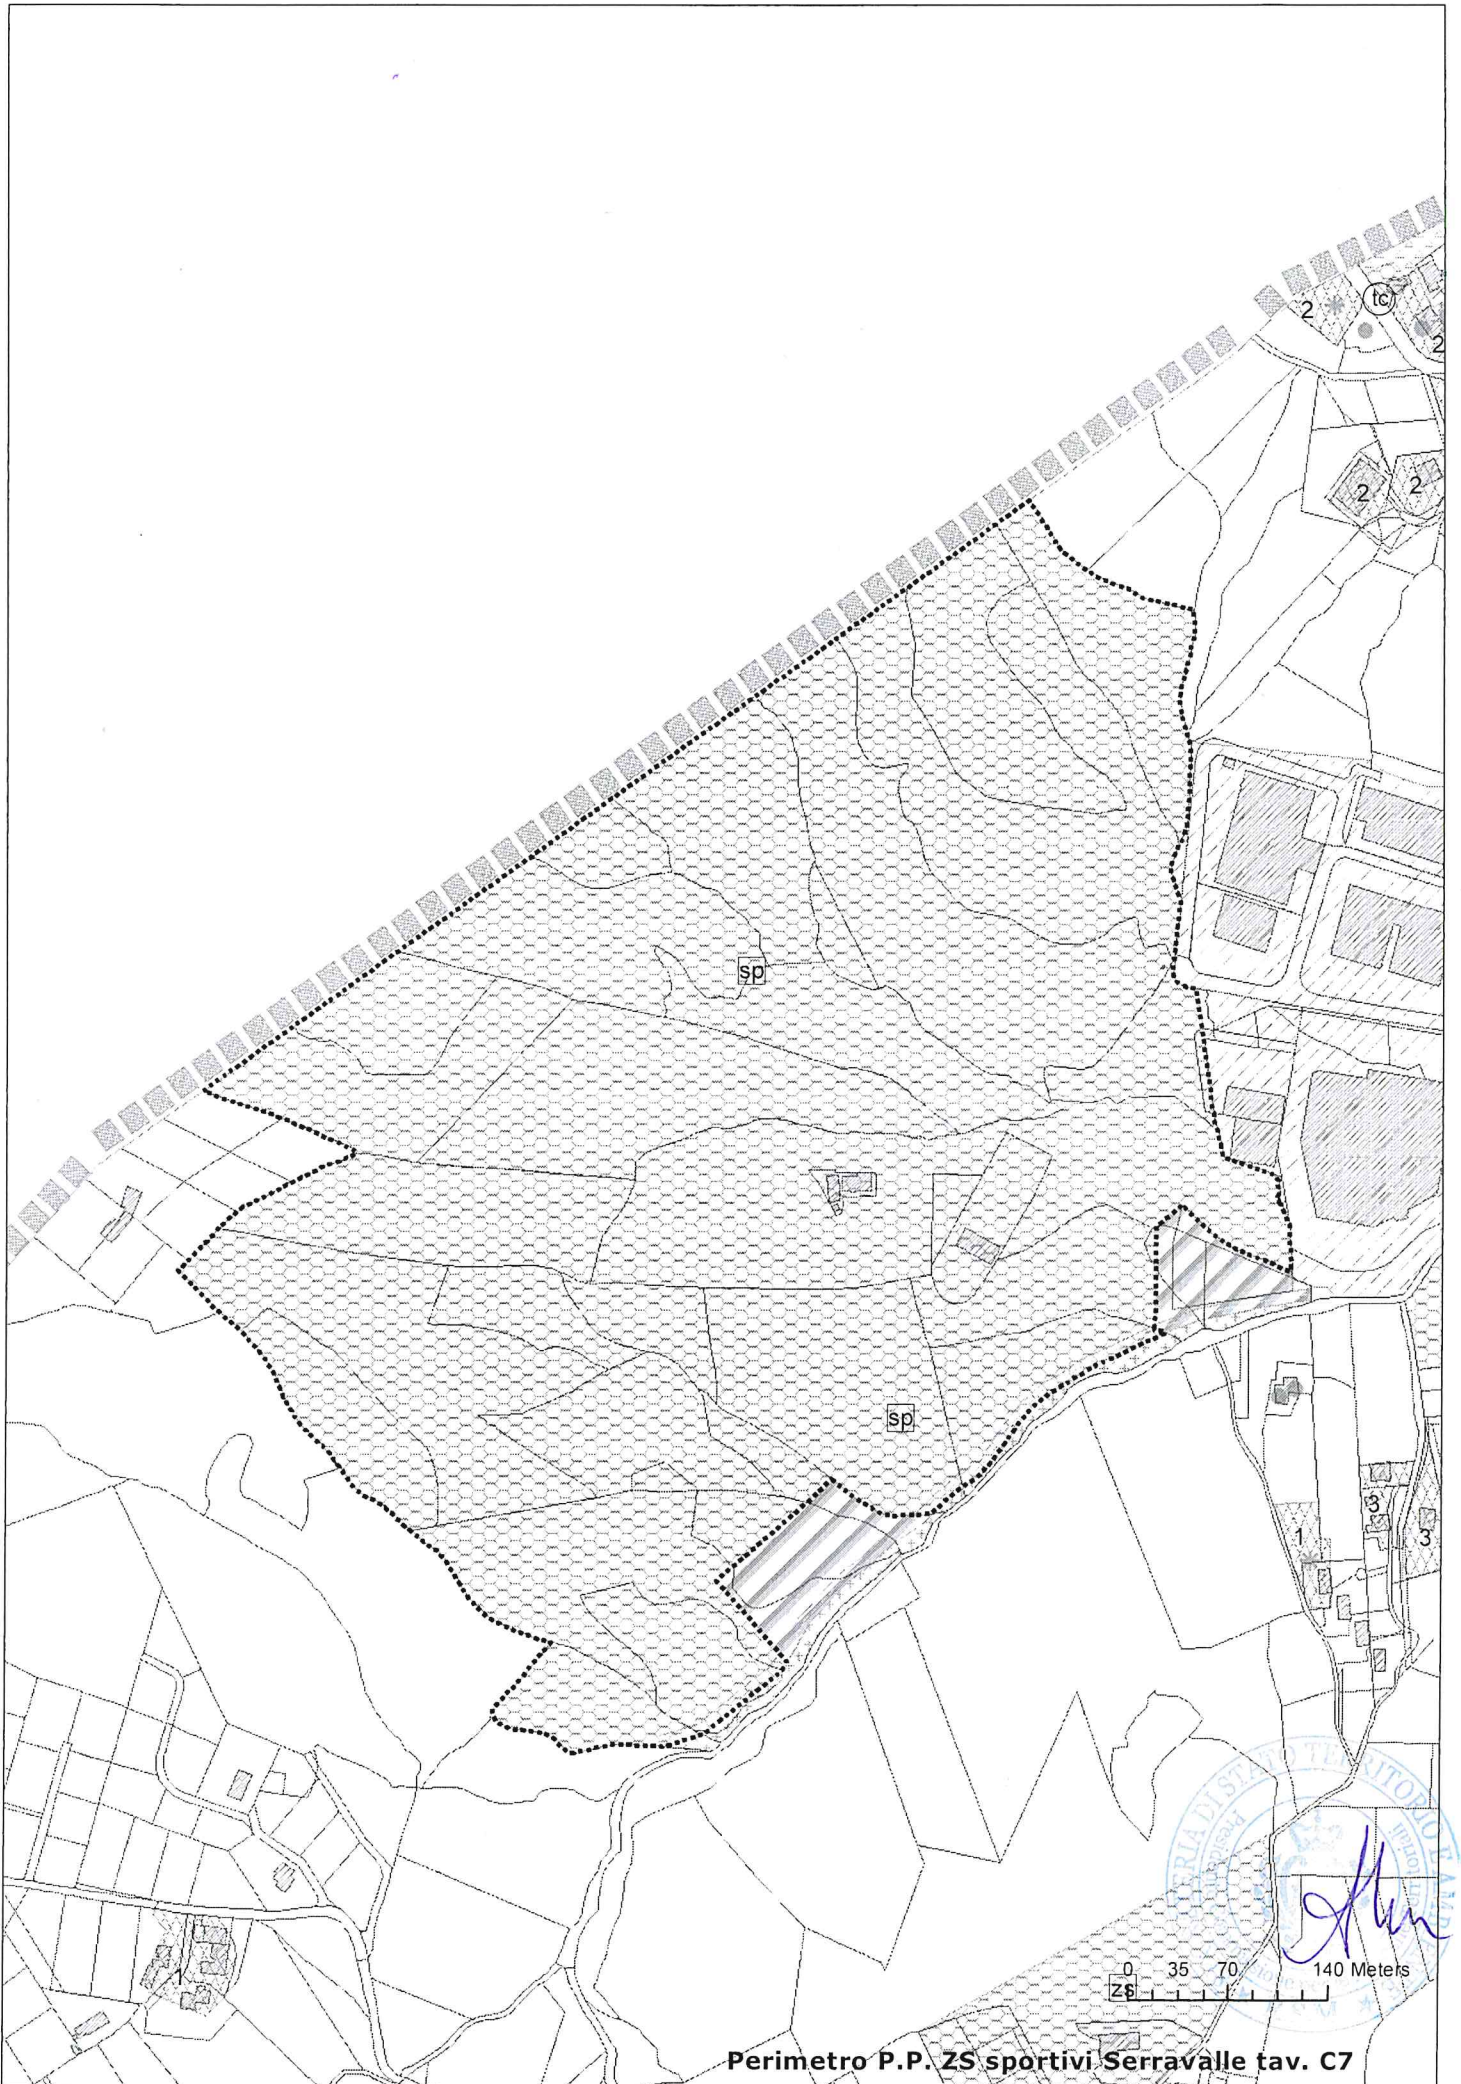

Perimetro P.P. ZS sportivi Serravalle tav. C7