



COMMISSIONE PER LE POLITICHE TERRITORIALI

Allegato n. 2

SEDUTA DEL 10 OTTOBRE 2023

Oggetto: delibera di orientamento relativa alla variante al piano particolareggiato della zona A210 Acquaviva

Visto il piano particolareggiato della zona A210 Acquaviva;

considerata la necessità di ridefinire le classi di intervento di alcuni edifici interni all'area e relative aree di pertinenza;

ai sensi dell'art.8 della Legge 14 dicembre 2017 n.140;

delibera

di avviare la variante al piano particolareggiato della zona A210 Acquaviva, che preveda lo studio e l'approfondimento delle seguenti tematiche:



- ridefinizione delle classi di intervento di alcuni edifici e relative aree di pertinenza
- valutazioni circa la reperibilità di ulteriori posti auto

Dà mandato

all'Ufficio Pianificazione Territoriale e per l'Edilizia di presentare la proposta di variante al piano particolareggiato della zona A210 Acquaviva.

REPUBBLICA DI SAN MARINO

Segreteria C.P.T. c/o UPTE
Via Piana, 42 - 47890 San Marino
T. + 378 (0549) 882165_882522
info.cpt@istituzioni.sm - www.territoriosm.sm

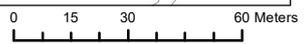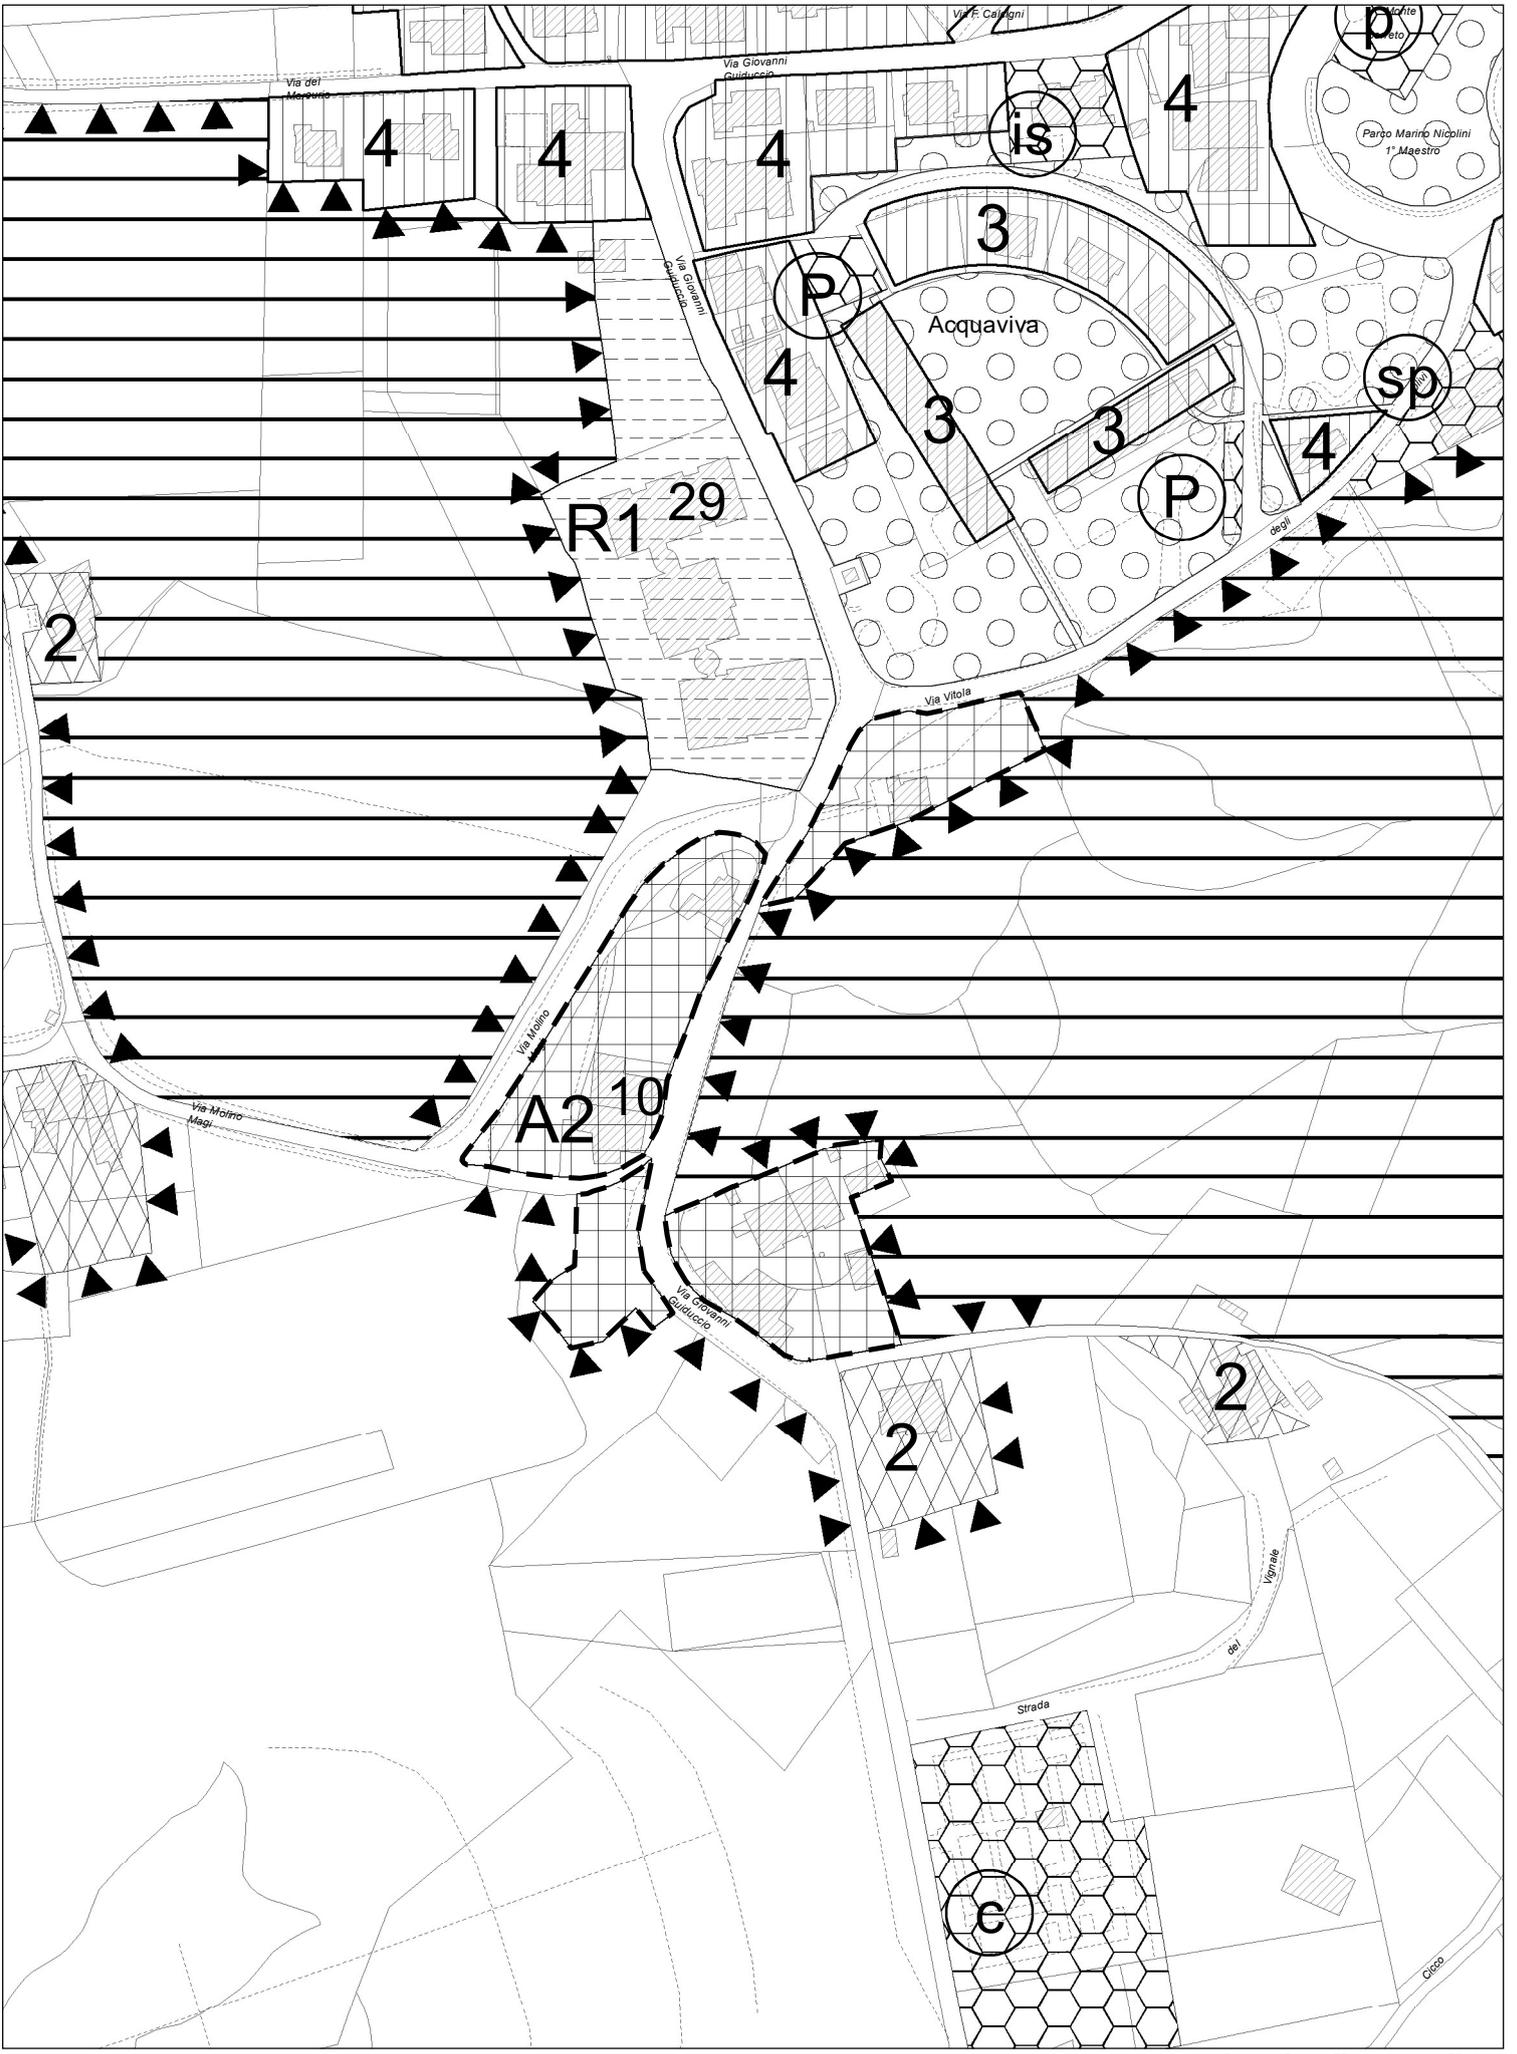

Perimetro Piano Particolareggiato Zona A210 Acquaviva